


Teiländerung Kulturlandplan Erweiterung Spezialzone Murimoos Anpassung Naturschutzzone Murimoos Neubau Waage

Masstab 1:2'000

Entwurf zur Mitwirkung und öffentlichen Auflage

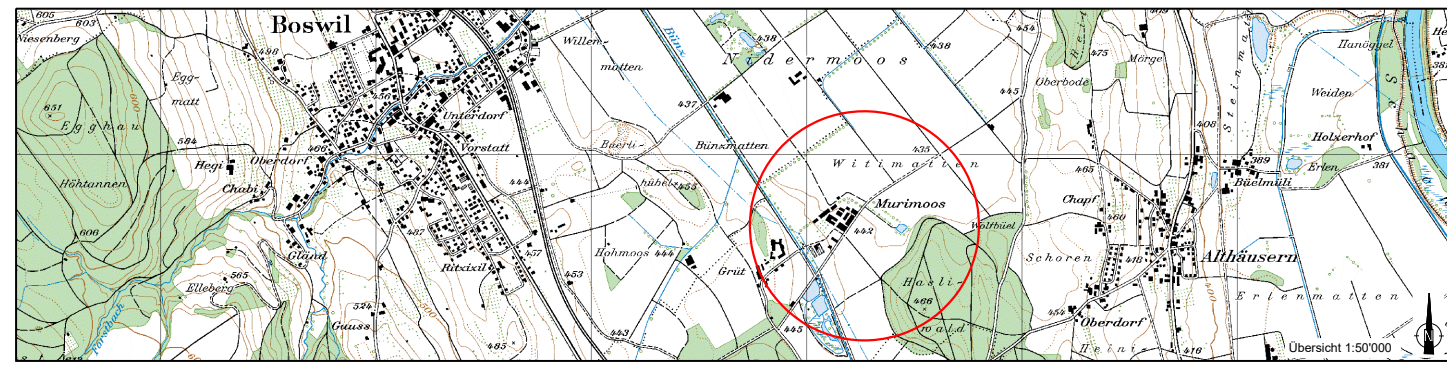

abschliessender Vorprüfungsbericht vom 29. März 2023
 Mitwirkung und öffentliche Auflage vom 7. April 2023 bis 8. Mai 2023
 Beschlossen von der Gemeindeversammlung am:
 Der Gemeindevorsteher: Erwin Gerber Die Gemeindevorsteherin: Aline Lorgé

Genehmigt durch den Regierungsrat am:



Projektnummer: 4222XRP104_400
 Dateiname: 001_Kulturlandplan.dwg
 Format: 30x63
 Ablage: L:\4222Aristau\XRP104.400_Teiländerung Murimoos\5_Projekt\daten\3_Plaene

Art:	Erstellung:	Änderung 1:	Änderung 2:
gezeichnet:	Bel 09.05.2022	Stl 20.12.2022	
geprüft:	Rio 09.05.2022	Rio 20.12.2022	
freigegeben:	Hb 09.05.2022	Hb 20.12.2022	

Beschreibung der letzten Änderung: Naturschutzzone und Flächenausweisung FFF



5620 Bremgarten
 Zugerstrasse 12
 T 058 580 99 60
 info@bcplanung.ch
 www.bcplanung.ch

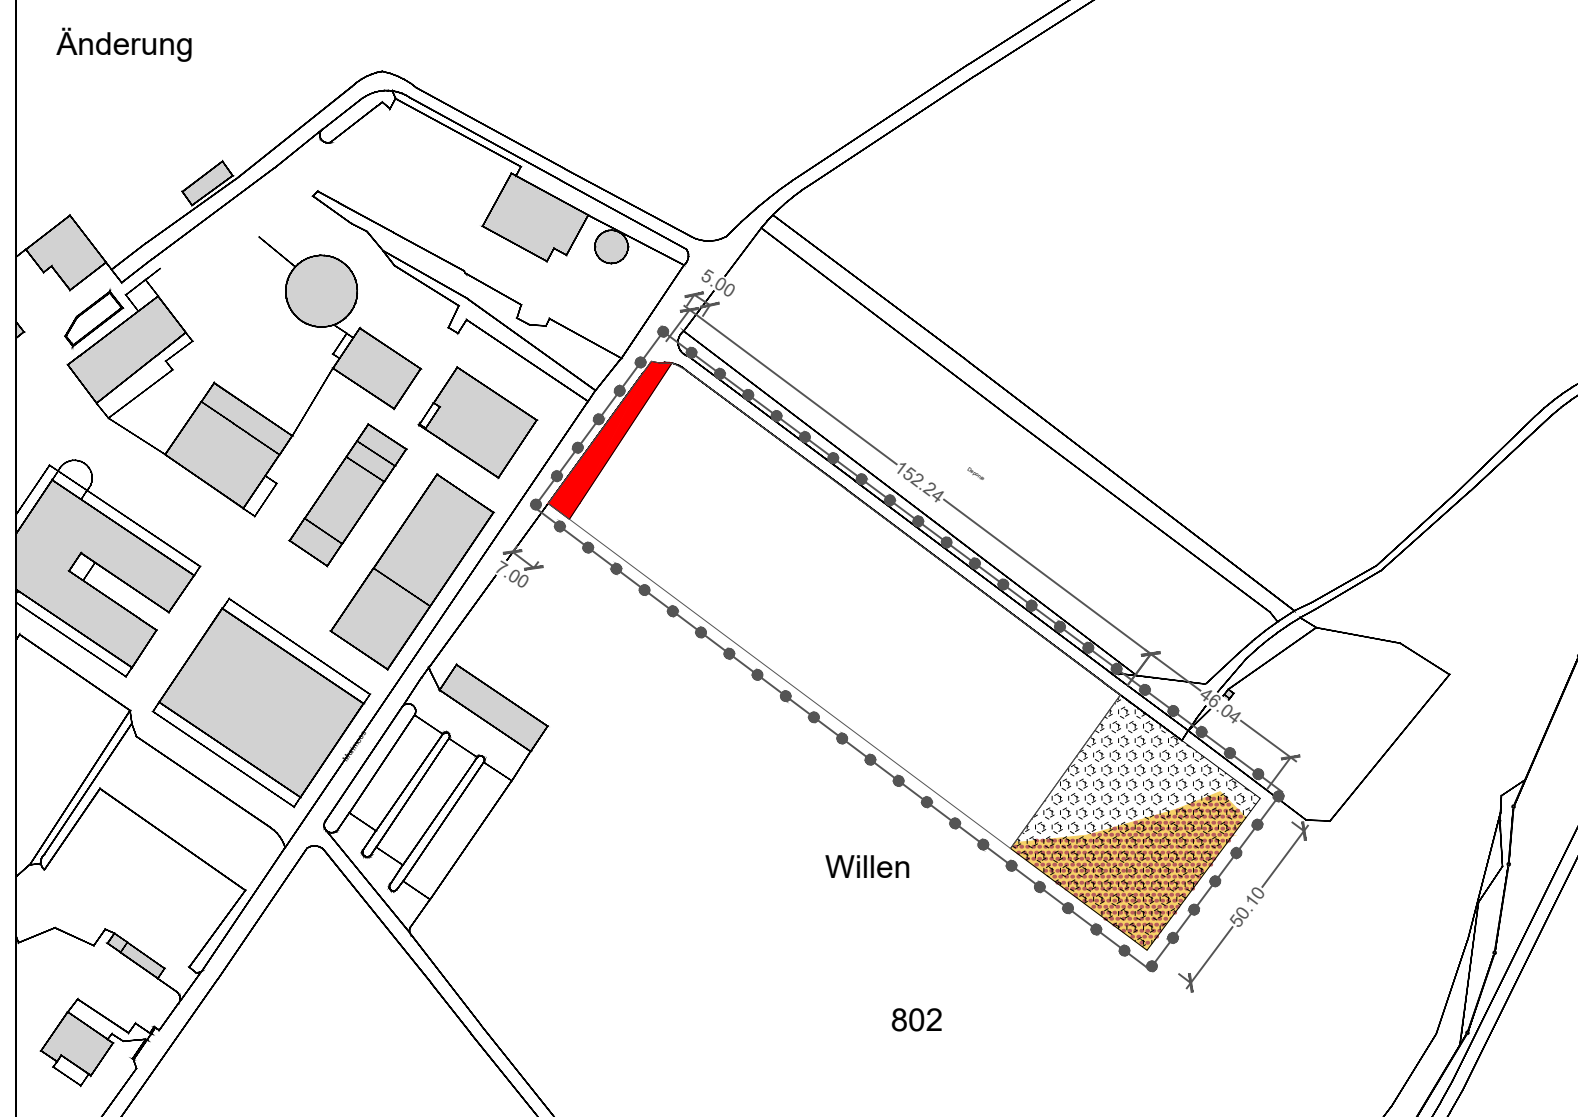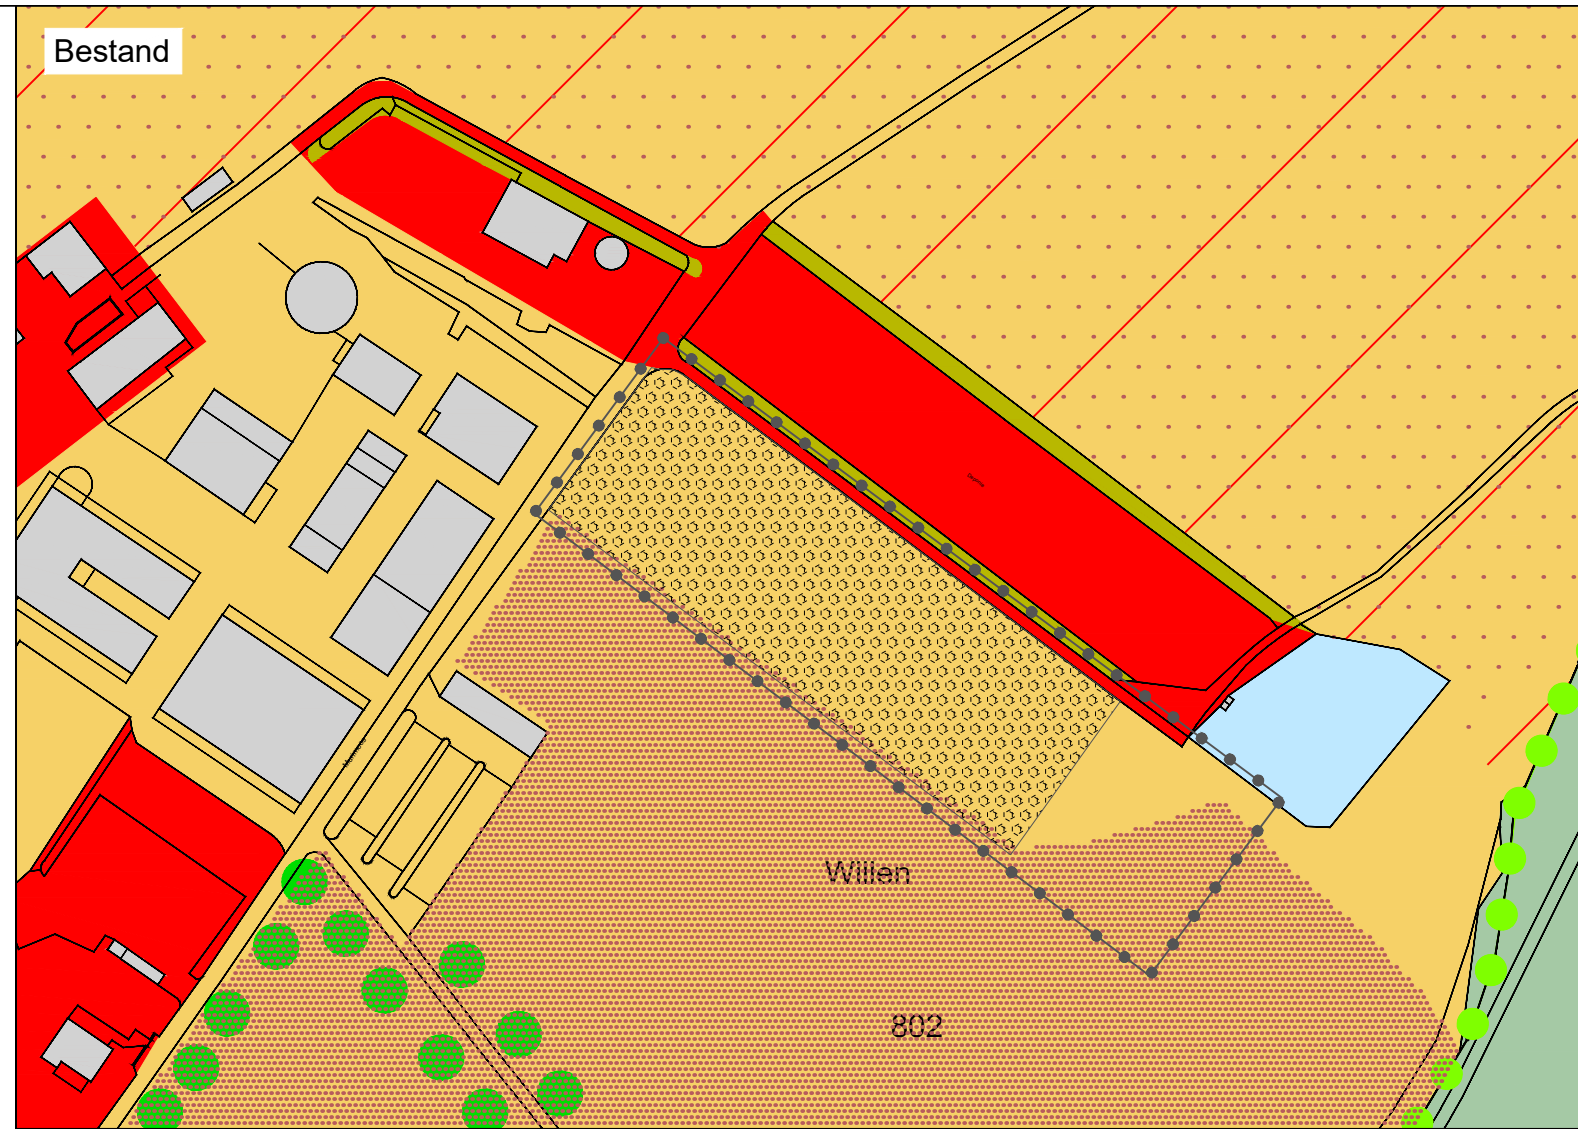

Legende

Bestand Informationsinhalt

- LW Landwirtschaftszone
- S Spezialzone Werk- und Wohnheim Murimoos
- Naturschutzzone Murimoos
- LS Landschaftsschutzzone
- Fruchtfolgefläche FFF
- geschützter Einzelbaum
- geschützte Hecken und Feldgehölze
- gestufter Waldrand
- Weiler
- Wald
- Änderungsperimeter

Legende

Änderung Genehmigungsinhalt

- S Spezialzone Werk- und Wohnheim Murimoos
- Naturschutzzone Murimoos

Informationsinhalt

- Änderungsperimeter
- Fruchtfolgefläche FFF (1172 m2)