


Gesamtrevision Nutzungsplanung Innenentwicklung

Masstab 1:2'500

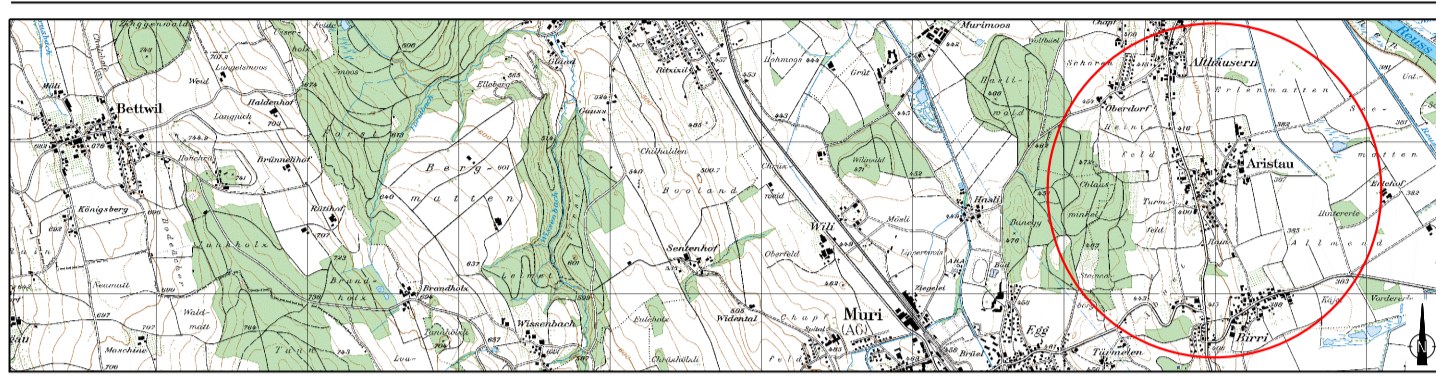





Projektnummer: 4222XRP100_800
Dateiname: 002_Innenentwicklung.dwg
Format: 840x594
Abfrage: L:\4222Aristau\XRP100_800_NP_Revision\5_Projekt\daten\3_Plaene\Innenentwicklung

Art: Erstellung: Änderung 1: Änderung 2:
gezeichnet: Koc 09.12.2019 Koc 11.01.2021 Omi 02.05.2022
geprüft: Koc 09.12.2019 Koc 11.01.2021 Rio 02.05.2022
freigegeben: Hb 11.01.2021 Rio 02.05.2022
Beschreibung der letzten Änderung: neue AV-Daten hinterlegt, diverse Anpassungen aufgrund fachlicher Stellungnahme



5620 Bremgarten
Zugerstrasse 12
T 058 580 99 60
info@bcplanung.ch
www.bcplanung.ch

Althäusern

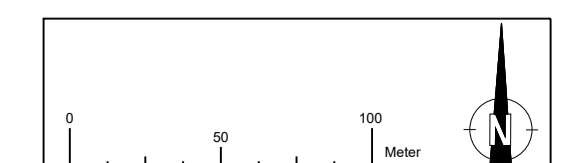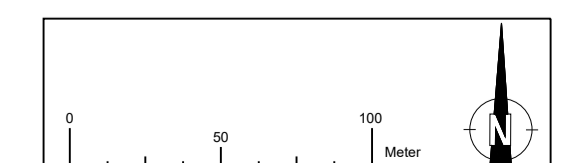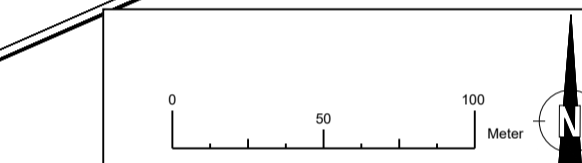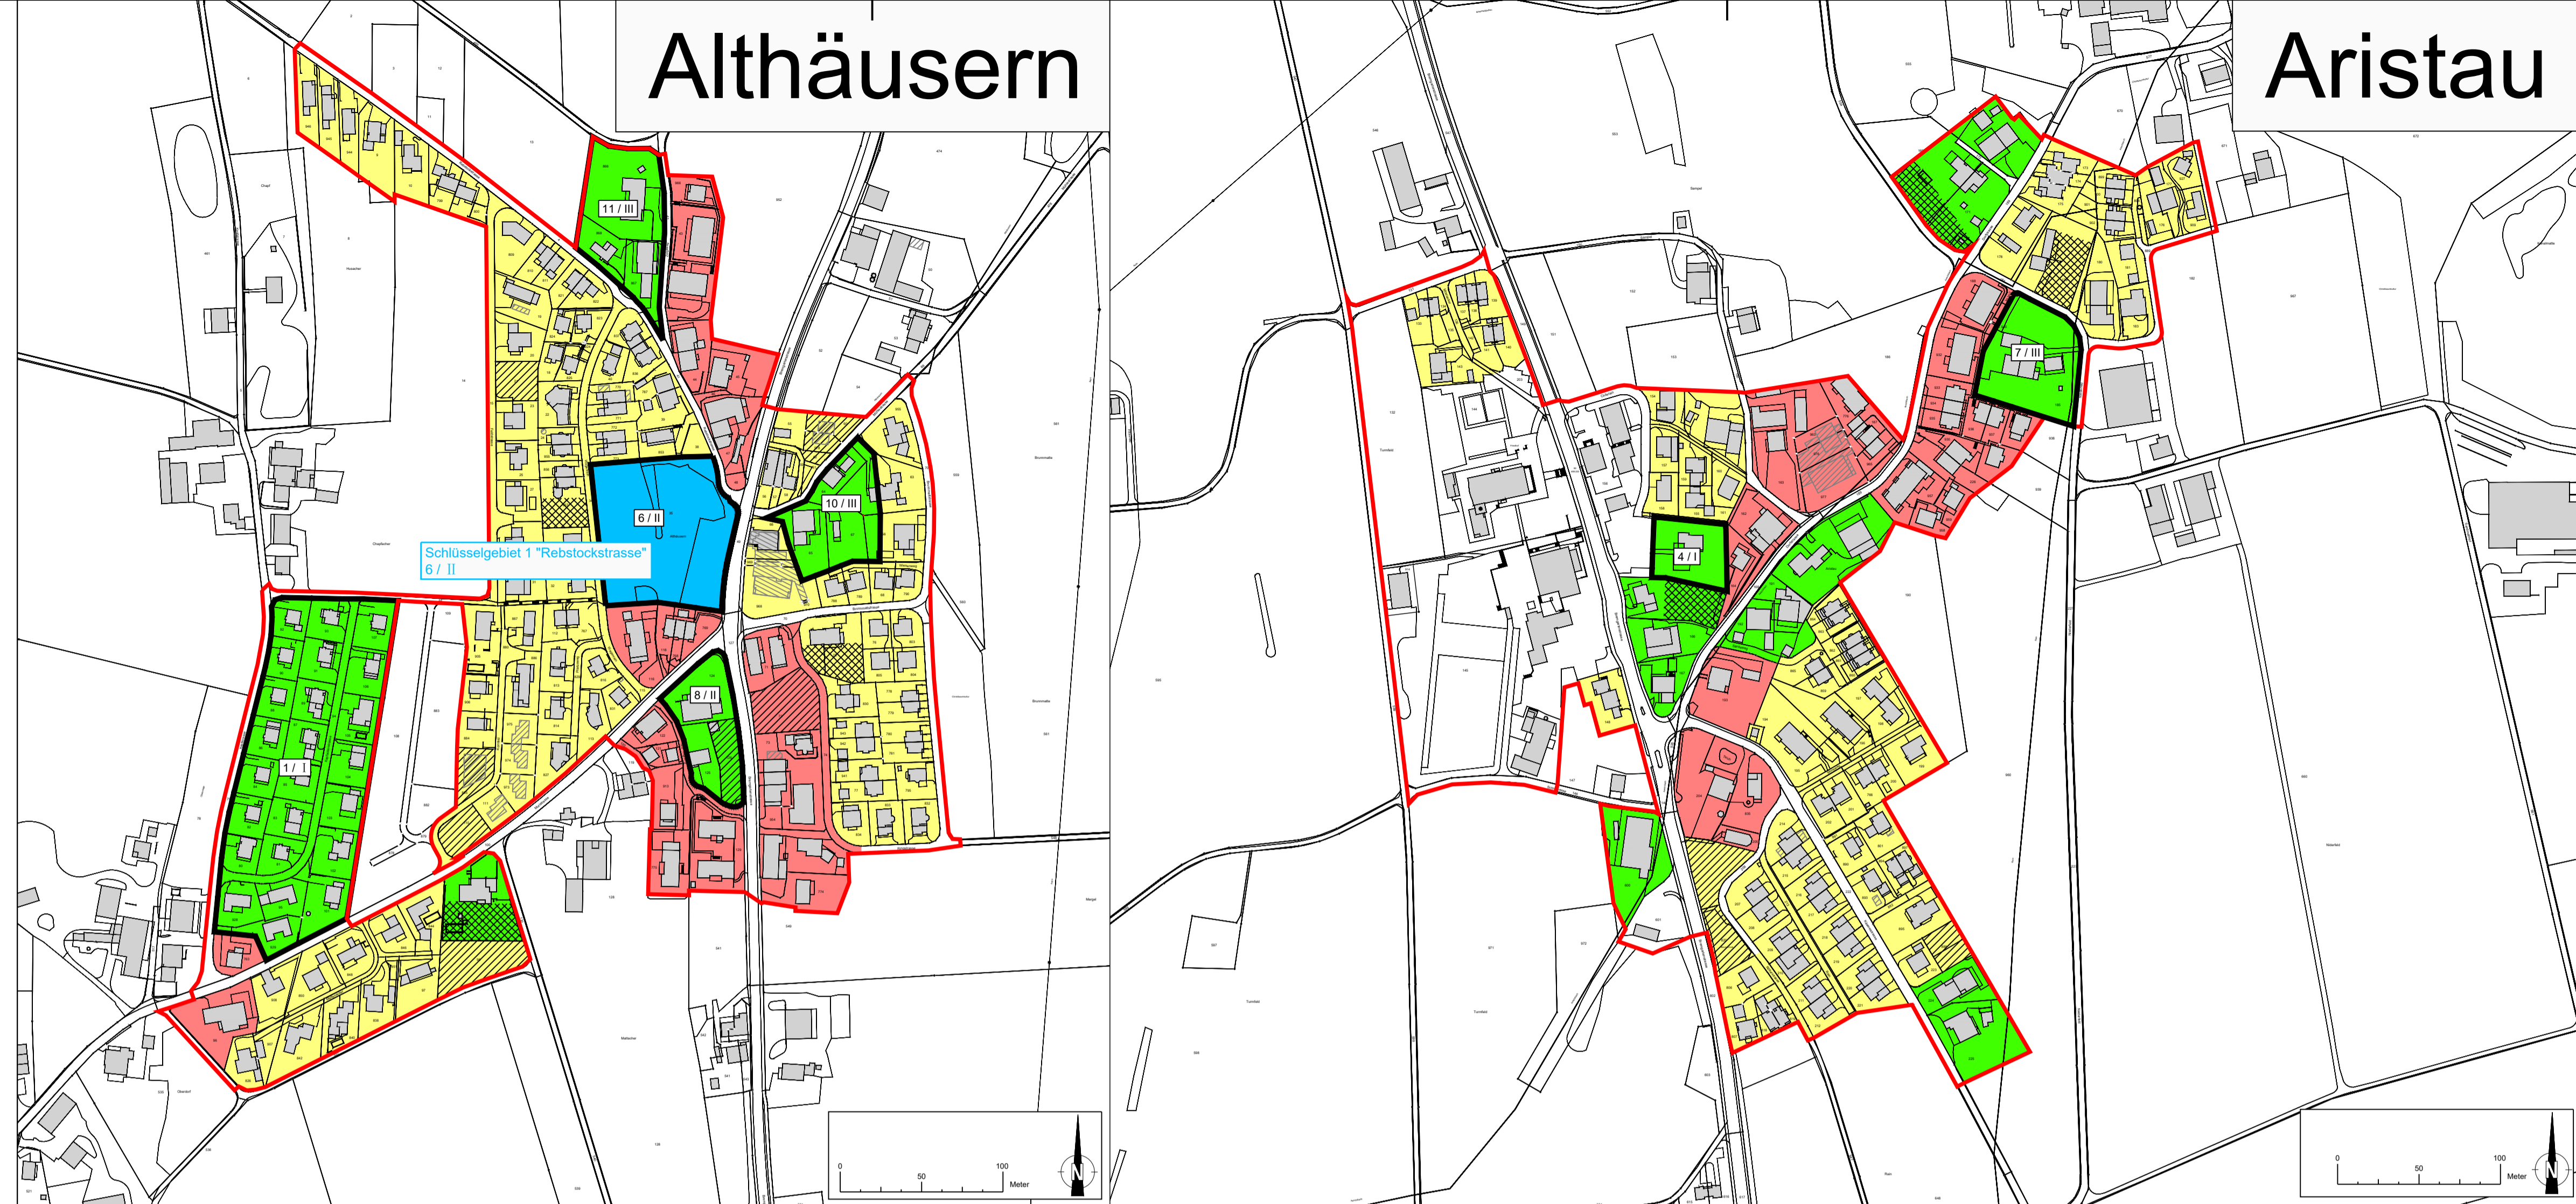

Legende

- Bewahren
- Aufwerten
- Weiterentwickeln
- Neu- / Umstrukturieren
- Baulücken
- Verdichtungslücken (Potential)
- Handlungsgebiete / Schlüsselgebiete
- kurzfristig 2-5 Jahre (2028)
- mittelfristig 6-10 Jahre (2033)
- langfristig 11-15 Jahre (2038)

Birri

